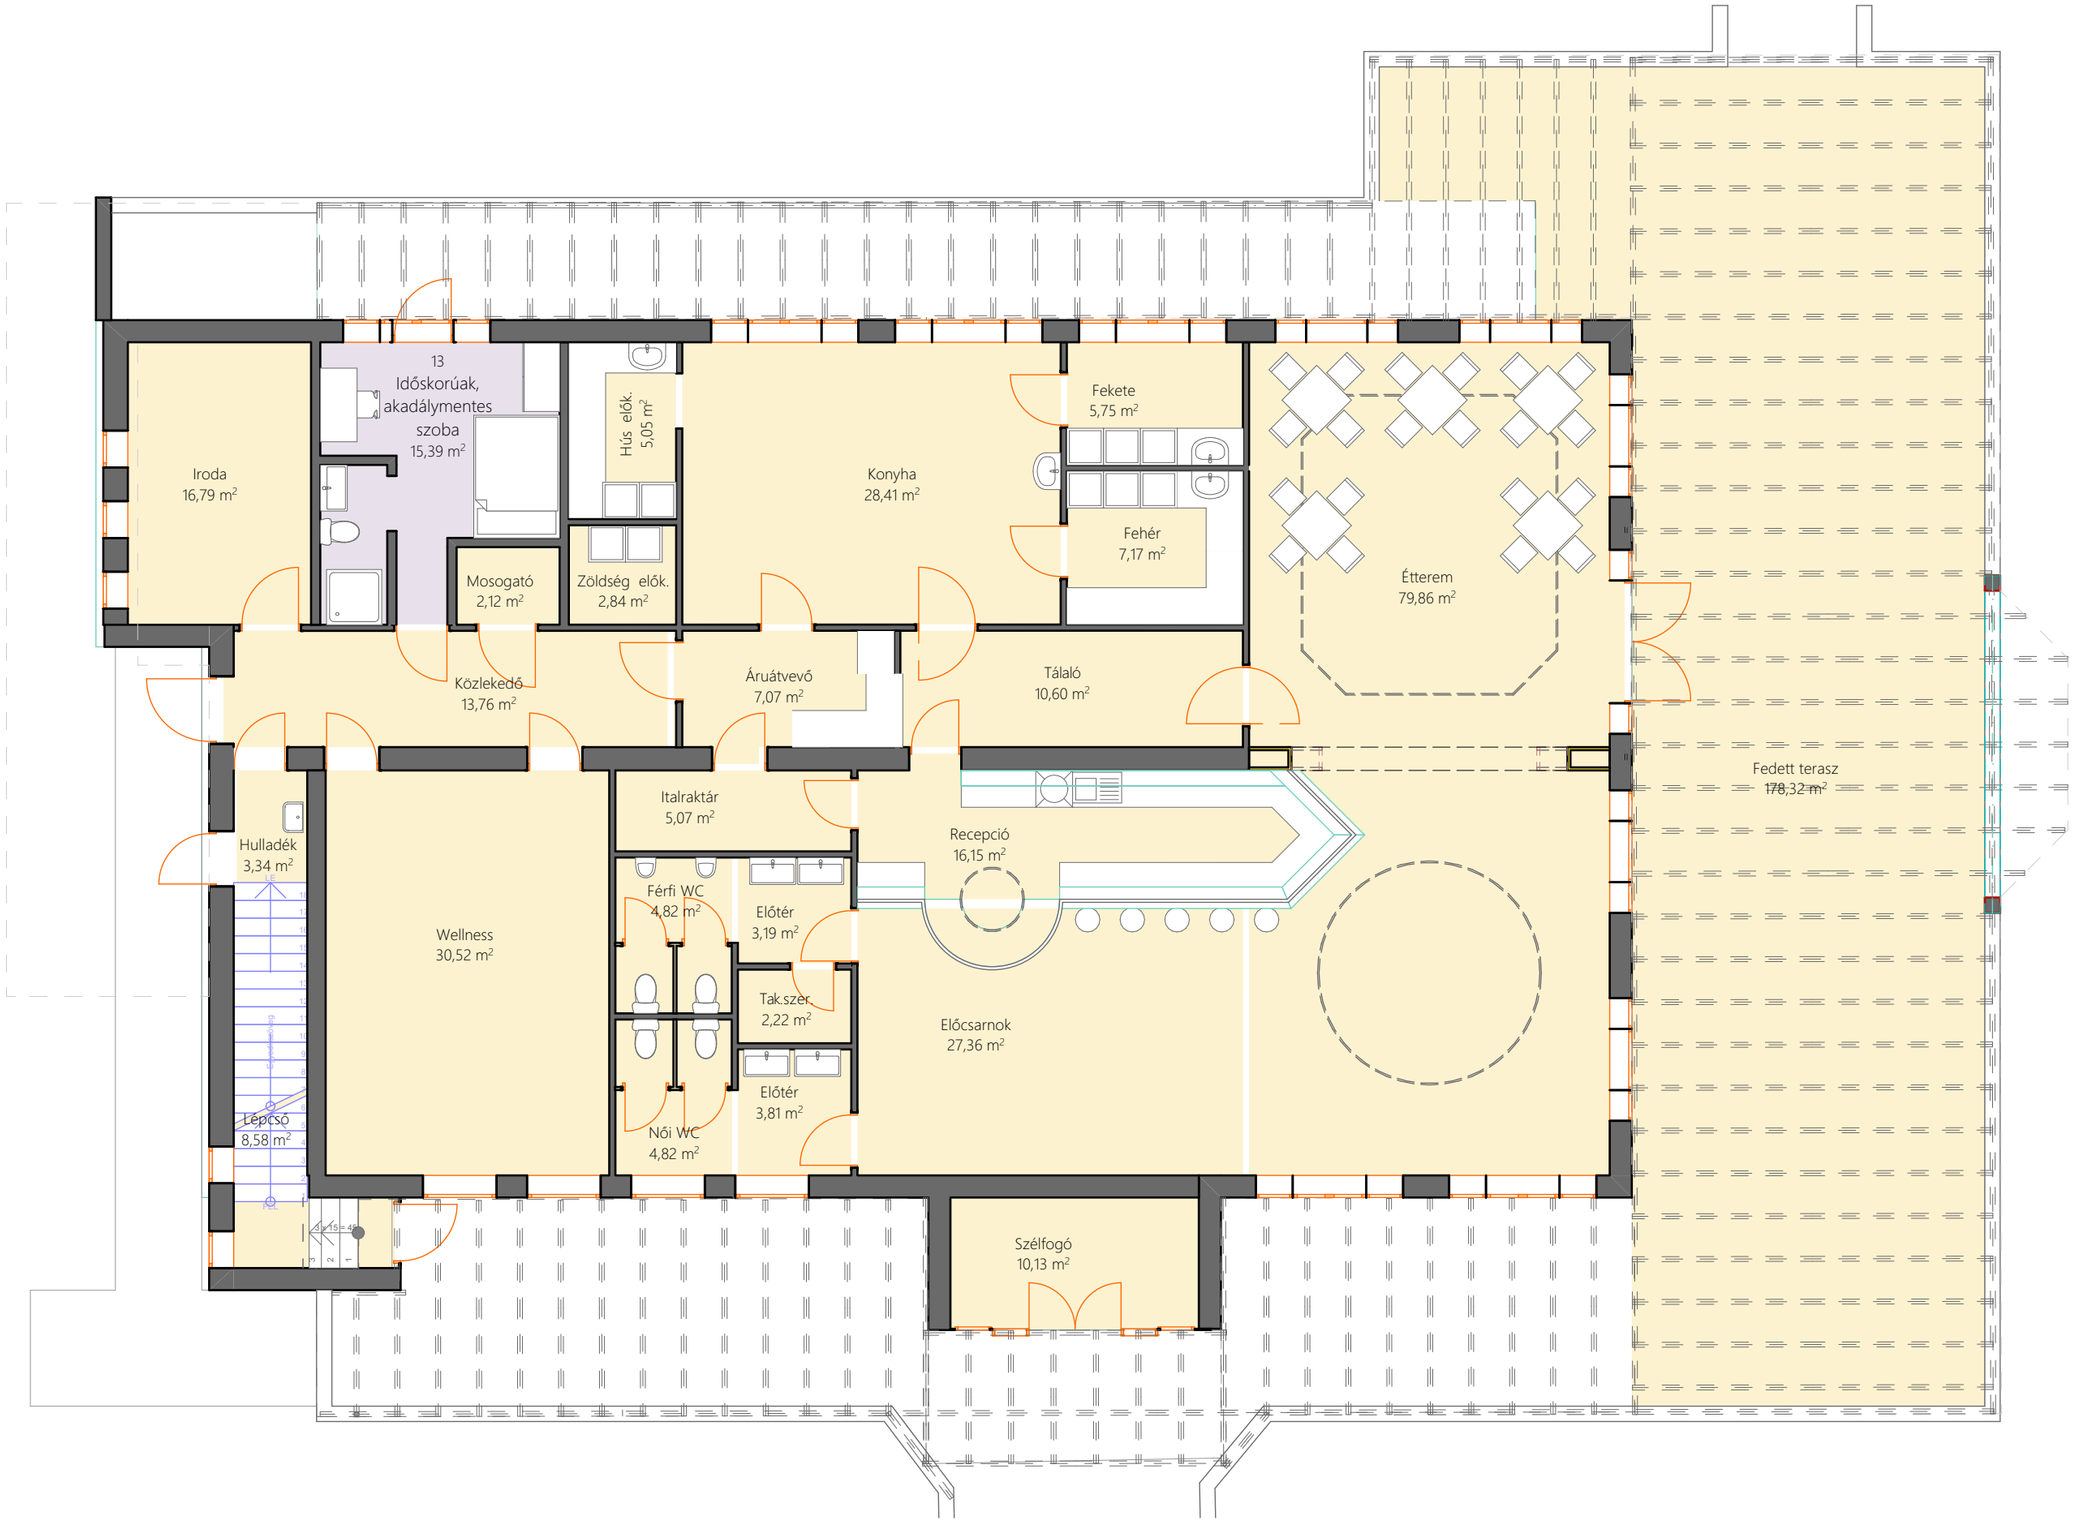
Iroda
16,79 m²
13
Időskorúak,
akadálymentes
szoba
15,39 m²
Mosogató
2,12 m²
Hús elők.
5,05 m²
Zöldség elők.
2,84 m²
Konyha
28,41 m²
Fekete
5,75 m²
Fehér
7,17 m²
Étterem
79,86 m²
Közlekedő
13,76 m²
Áruátvevő
7,07 m²
Tálaló
10,60 m²
Fedett terasz
178,32 m²
Italraktár
5,07 m²
Hulladék
3,34 m²
Wellness
30,52 m²
Férfi WC
4,82 m²
Előtér
3,19 m²
Recepció
16,15 m²
Tak.szer.
2,22 m²
Előcsarnok
27,36 m²
Előtér
3,81 m²
Lépcső
8,58 m²
Női WC
4,82 m²
Szélfogó
10,13 m²